


geschalten / 36

geschalten / 36

Beleuchtungsprinzip ZUG

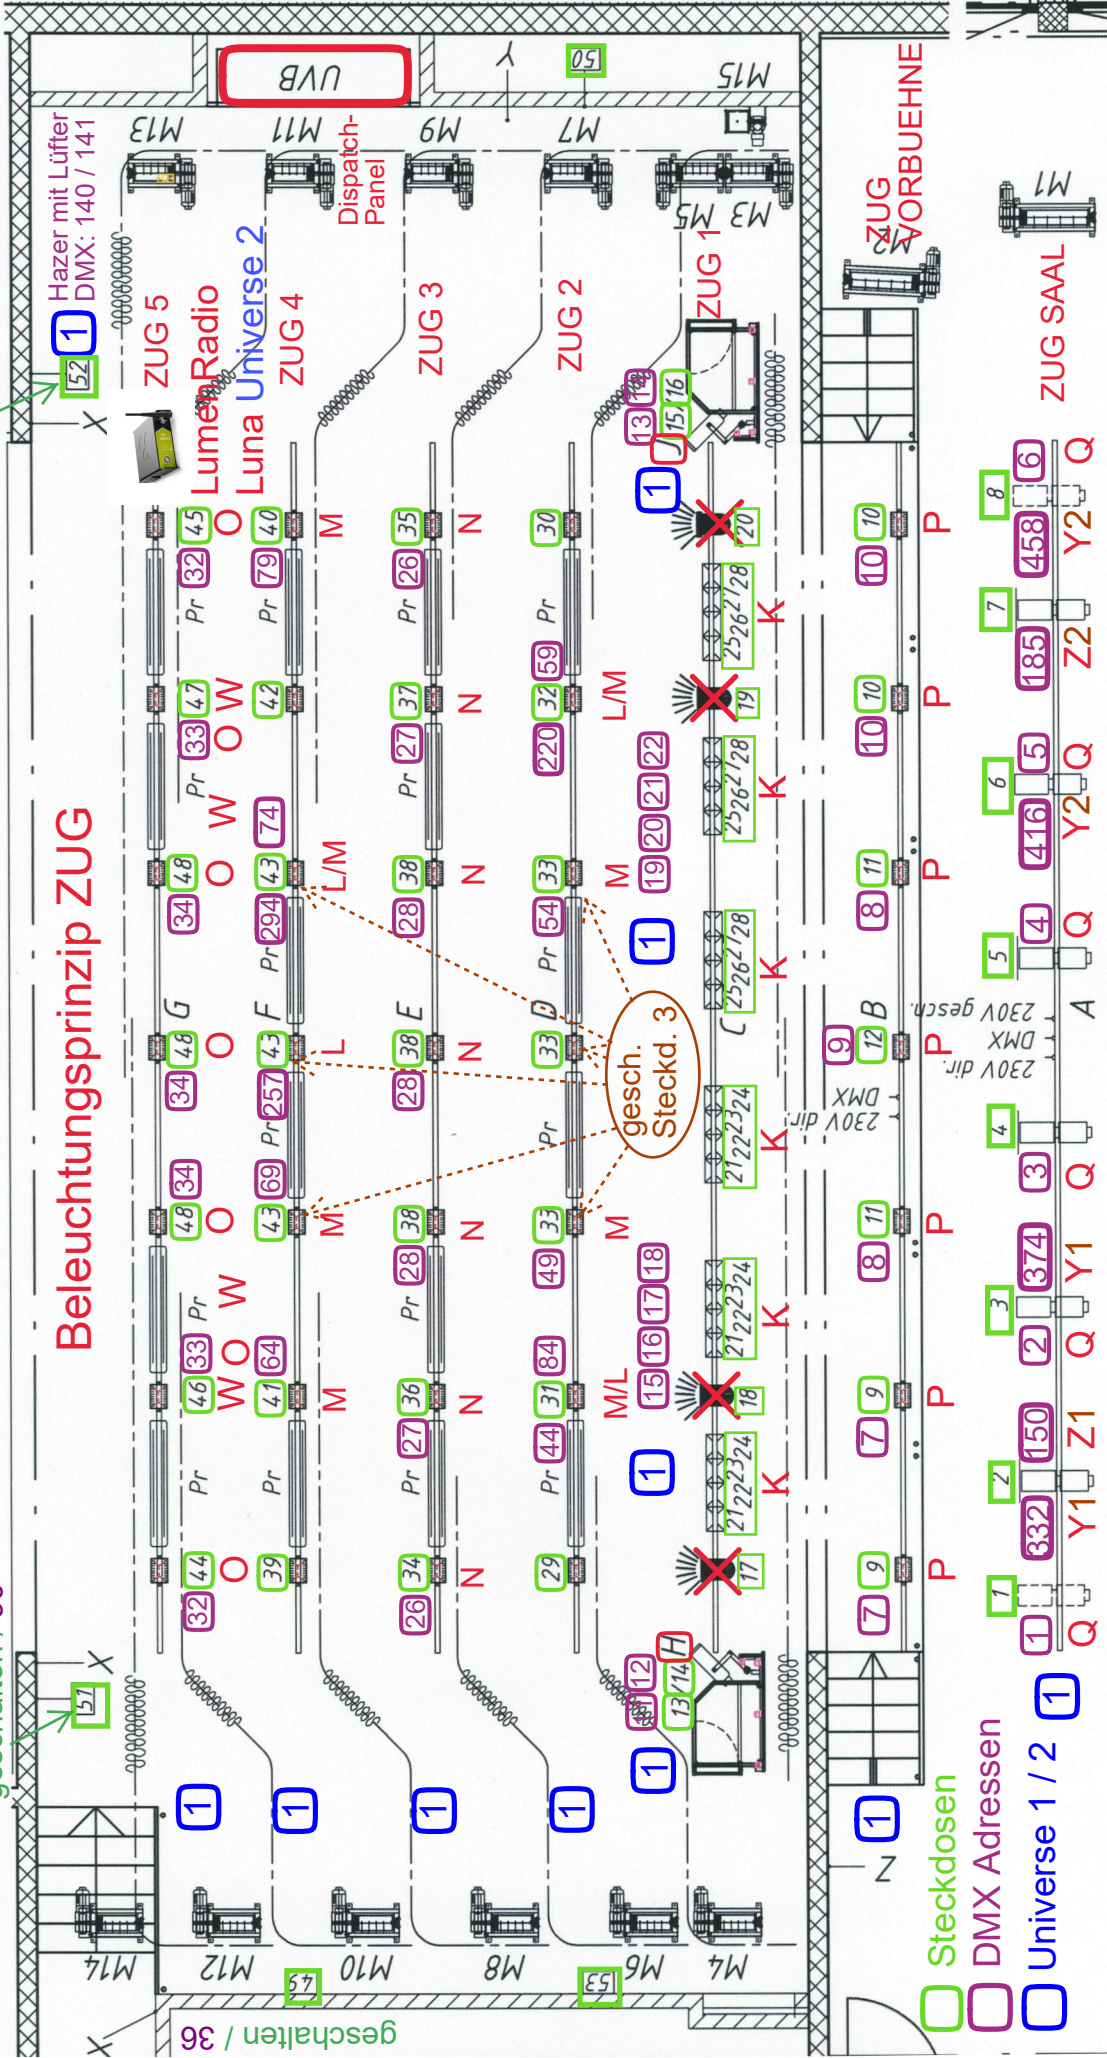

Q: Profiler 750W
 Y: P12 640W
 Z: ROBE DLX Spot (Moving)

Legende:
 H: LDR Nota PC 1250W
 J: LDR Nota PC 1250W
 K: Fluter Rima S 500 (weiss-gelb-rot-blau)
 L: R600 Moving Head, WASH
 M: LED Scheinwerfer PARC-100/RGB
 N: Fluter Rima 1S 500 F
 O: Fluter Rima 1A 500 F
 P: Fresnel 1000W
 W: P9 330W über LumenRadio-Luna

Versatzdosen sind im hinteren Bühnentell



AEGERIHALLE
 Unterägeri