



Saal

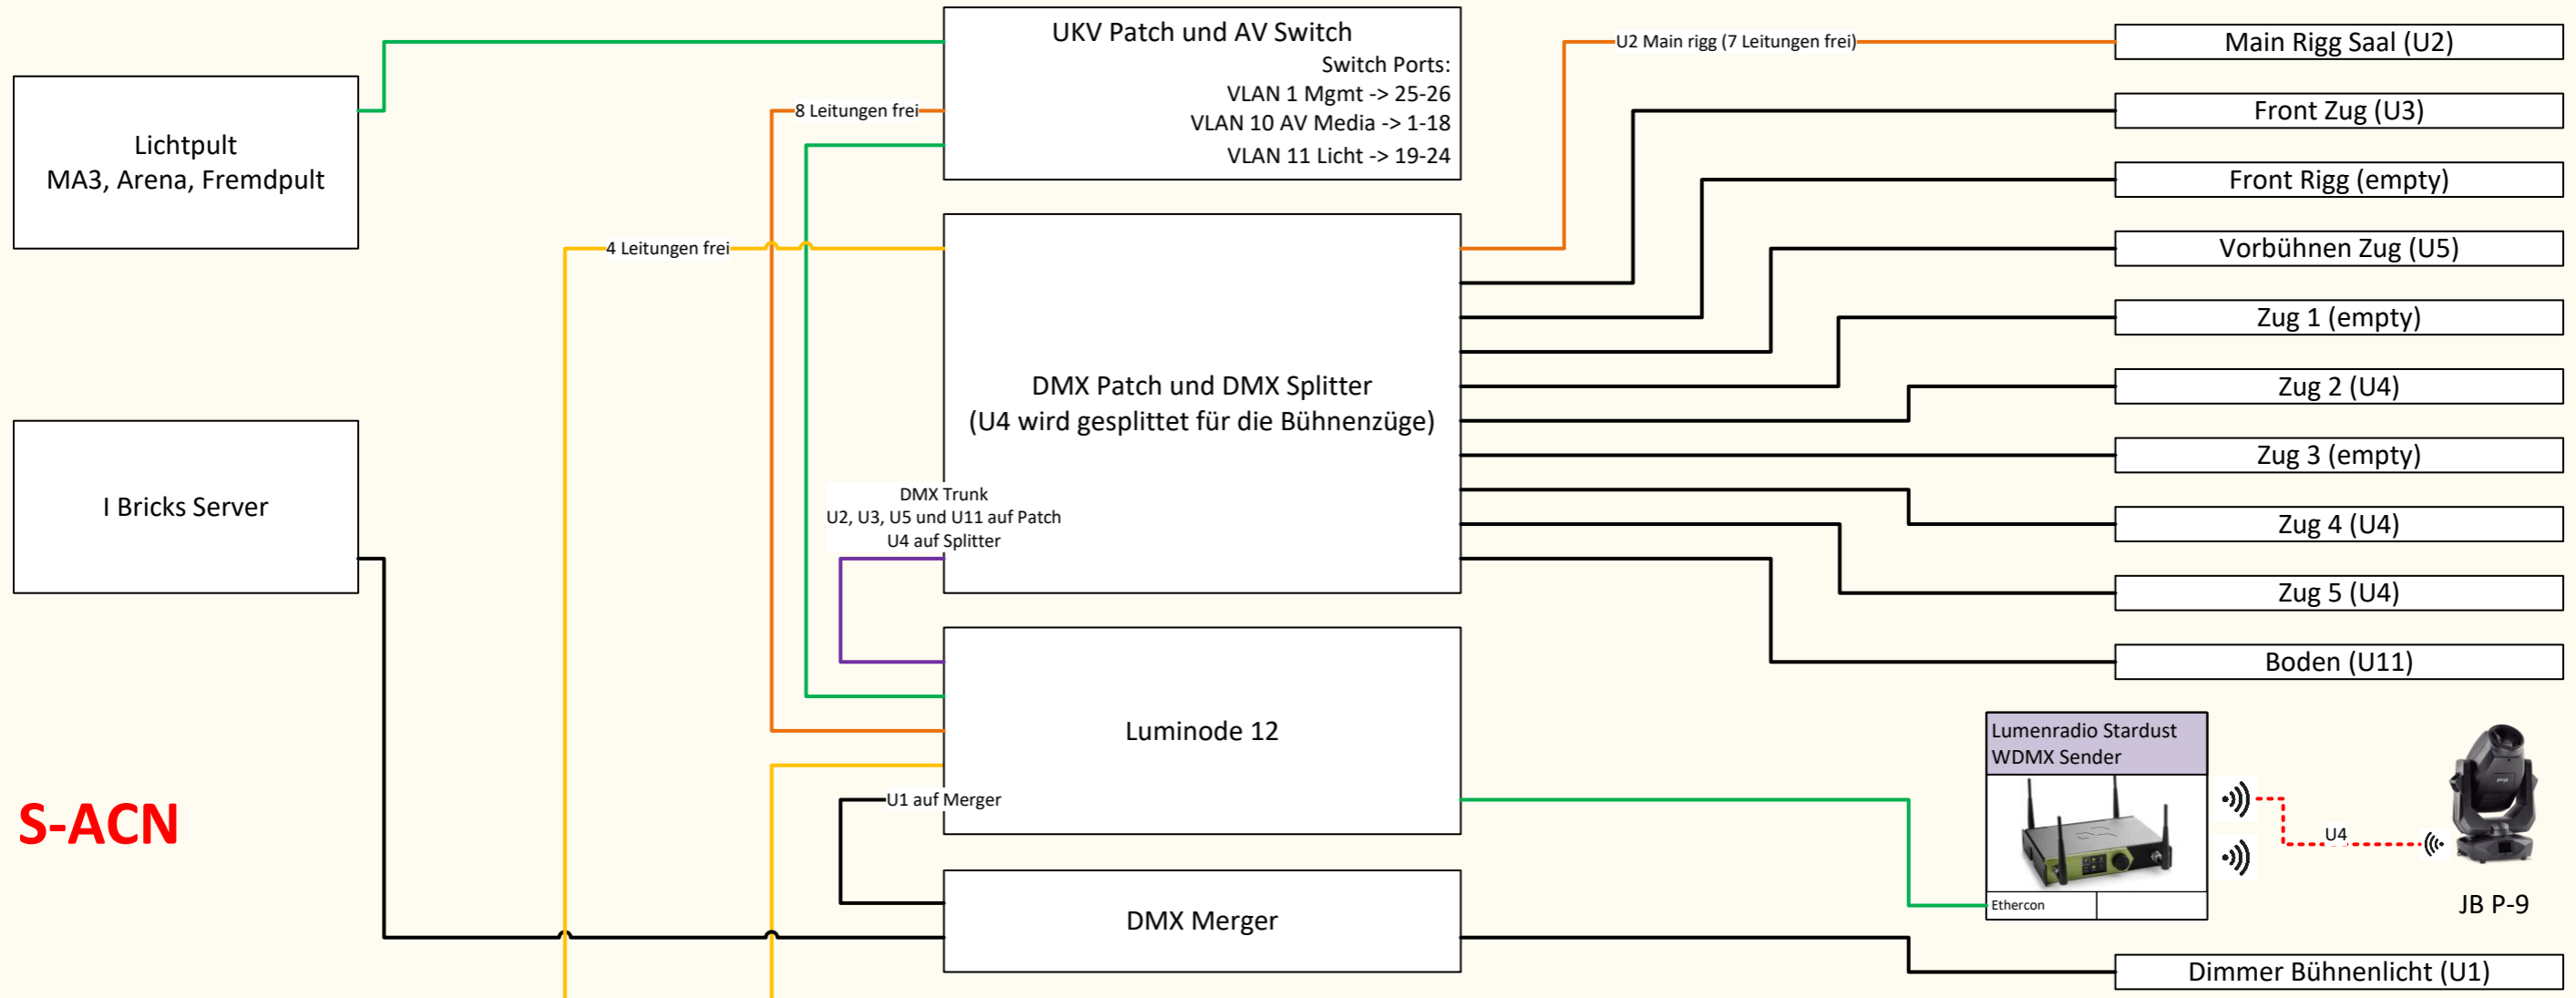

S-ACN

Foyer

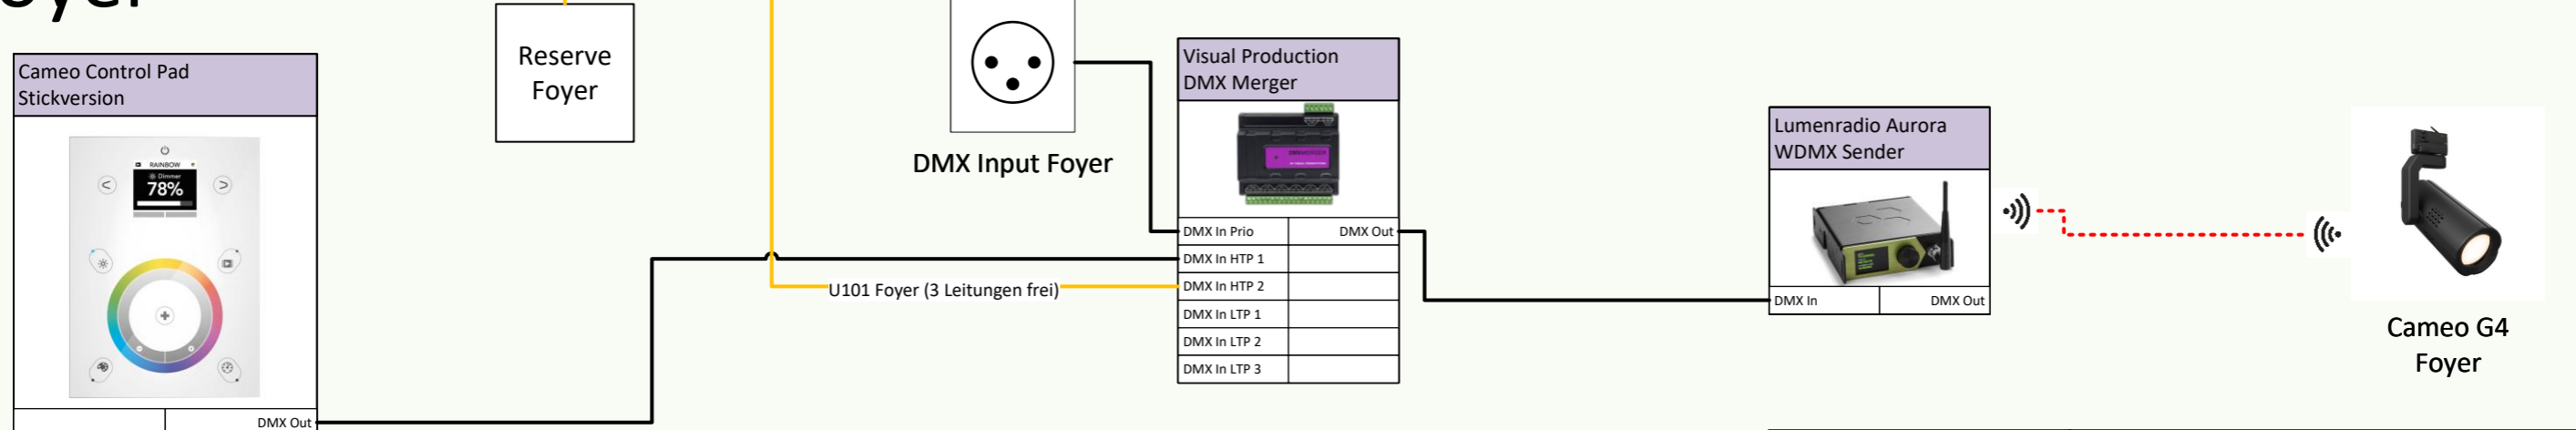

LEGENDE 1

- DMX Analog
- WDMX
- SACN Netz
- 1x4 DMX via RJ45
- 2x4 DMX via RJ45
- DMX Analog Trunk

Veranstaltungstechnik | Systemintegration

Birren 29a / 5703 Seon
+41 62 775 18 38 / info@negro.ch

Aegerihalle

Beleuchtung Aegerihalle

Prinzipschema Beleuchtung Saal und Foyer
(Nach Anpassung Lichtsteuerung)

Gezeichnet: CB	Erstellt am: 17.10.24	ZEICHN.NR. 002	REV.
Update am: 5.5.26	CB	BLATT	1 VON 1